

WENTYLATOR DACHOWY MOCOWANY NA PODSTAWIE TŁUMIĄCEJ I COKOLE POD PODSTAWĘ Z OBRÓBKĄ BLACHARSKĄ

KANAŁ WENT. MECH. $\phi 160$ mm W OTULINIE IZOLACYJNEJ NA ODCINKU POZIOMYM MOCOWANY DO POŁĄCZ DACHU PRZY POMOCY PODPARC Z ZAMKNIĘTYCH PROFILI STALOWYCH OCYNKOWANYCH I ZABEZPIECZONYCH W MIEJSCACH MOCOWANIA MASĄ USZCZELNIAJĄCĄ

KANAŁY WENTYLACJI MECH. SPIRO W/G PROJ. BRANŻOWEGO Z BLACHY STALOWEJ, OCYNKOWANEJ W OTULINIE IZOLACYJNEJ Z WEŁNY SZKLANEJ, W PŁASZCZU Z FOLII ALUMINIOWEJ gr.30mm MOCOWANE DO FILARÓW MIĘDZYOKIENNYCH PRZY POMOCY OBEJM BEZ NARUSZANIA WARSTWY IZOLACJI TERMICZNEJ

SUFITY PODWIESZONE W ŁAZIENKACH Z PŁYT GK WODOODPORNYCH POZIOM SUFITU I ROZMIESZCZENIE OTWORÓW REWIZYJNYCH DOSTOSOWANA DO ROZMIESZCZENIA KANAŁÓW WENTYLACJI MECH.

GRZEJNIKI C.O. DO DEMONTAŻU I PONOWNEGO MONTAŻU PO WYKONANIU PRAC WYKOŃCZENIOWYCH

AKCESORIA ŁAZIENKOWE
np: w/g katalogu: www.merida.com.pl

1. PORĘCZE STAŁE, KĄTOWE 50/70cm DO ZAMONTOWANIA W KABINACH NATRYSKOWYCH
poręcz kątowa lewa TPC 14 2 szt.
poręcz kątowa prawa TPC 13 2 szt.
2. WIESZAKI STALOWE POJEDYNCZE MHW31 16 szt.
DO ZAMONTOWANIA:
przy kabinach natryskowych po 4 szt.
przy umywalkach po 1 szt.
w kabinach W.C. po 1 szt.
3. MYDELNICZKI "KOSZYCZEK" MHA13 4 szt.

4. LUSTRA UCHYLNE 50/60 cm 0600TA 3 szt.
5. POJEMNIKI NA PAPIER TOALETOWY BSM201 4 szt.

PRACOWNIA PROJEKTOWA BARBARA MARIA ROMANOWSKA
Biuro: 90-723 Łódź ul. Zachodnia 97 tel. 502 554 187
e-mail: barbararomanowska@gmail.com

TEMA: **PROJEKT PRZEBUDOWY SANITARIATÓW NA ODDZIALE OTOLARYNGOLOGII WOJEWÓDZKIEGO SZPITALA SPECJALISTYCZNEGO**
95-100 ZGIERZ ul. Parczewska 35


NAZWA RYSUNKU: **PRZEKRÓJ POPRZECZNY**

PROJEKTANT: mgr inż. arch. Barbara Maria Romanowska
upr. bud. 6/75/LM

SPRZĘDZAJĄCY: mgr inż. arch. Piotr G. Kluska
upr. bud. 19/92/WL

SKALA: 1:50
MAJ 2017
RYS. 4L

STROPODACH WENTYLOWANY

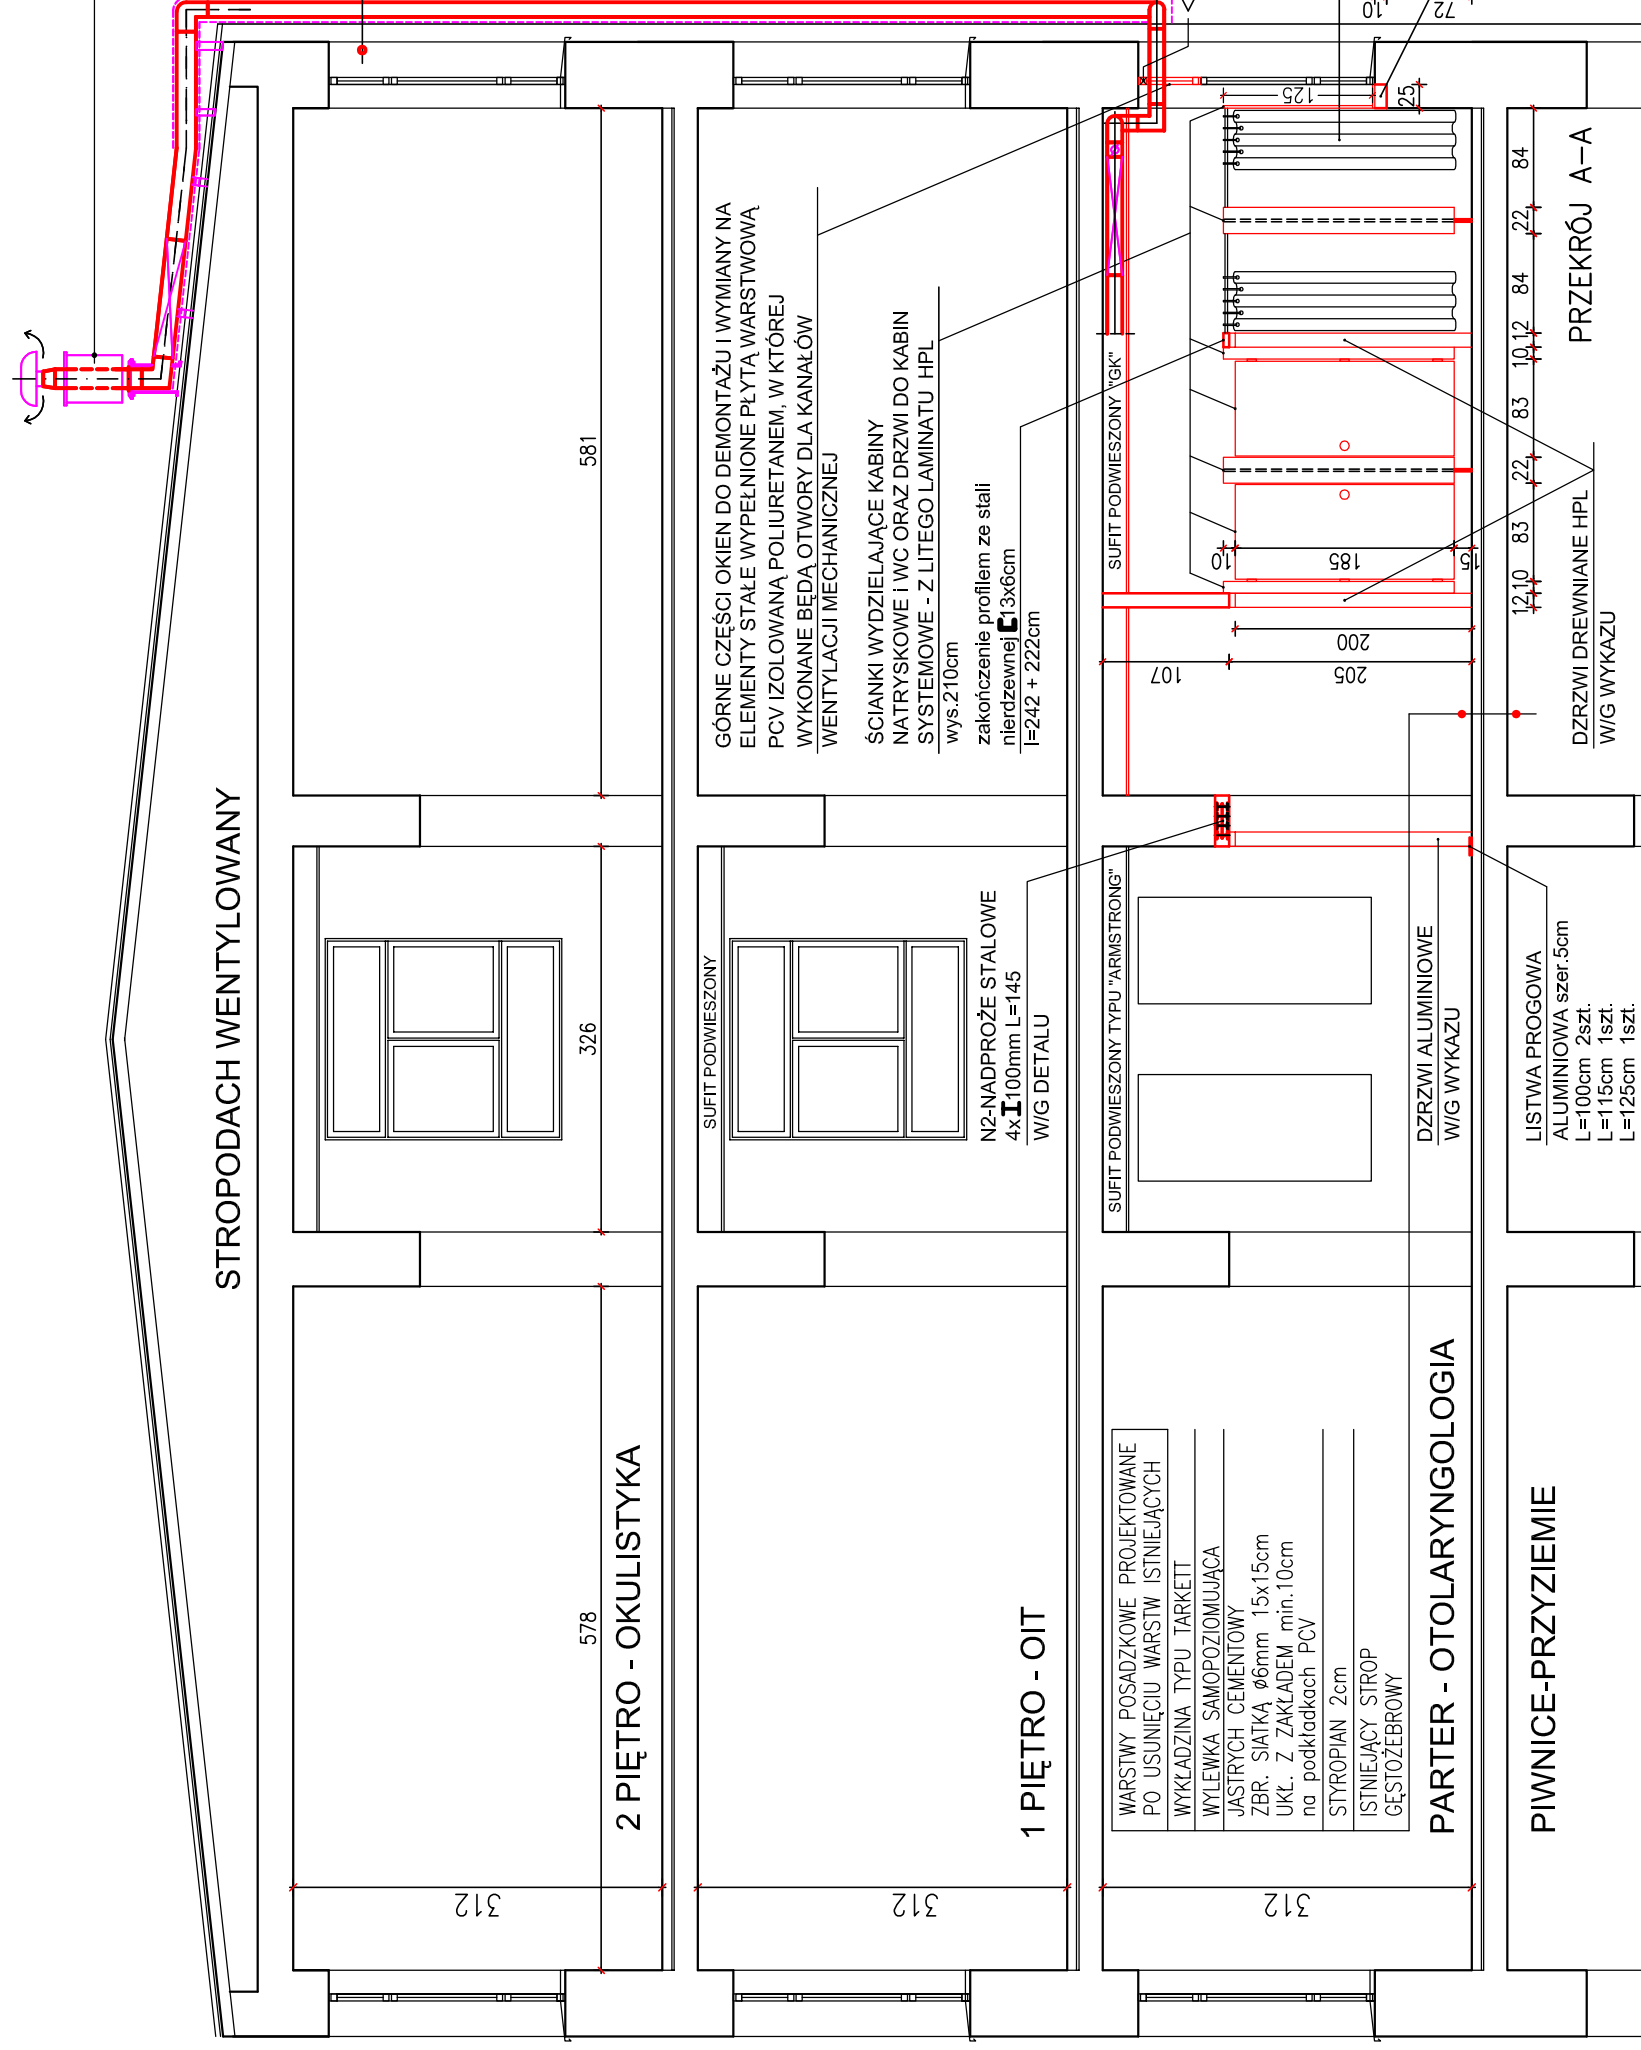

578
312
326
581
2 PIĘTRO - OKULISTYKA

312
1 PIĘTRO - OIT

WARSTWY POSADZKOWE PROJEKTOWANE PO USUNIĘCIU WARSTW ISTNIEJĄCYCH
WYKŁADZINA TYPU TARKETT
WYLEWKA SAMOPOZIOMUJĄCA
JASTRYCH CEMENTOWY
ZBR. SIATKA $\phi 6$ mm 15x15cm
UKŁ. Z ZAKŁADEM min. 10cm na podkładkach PCV
STYROPIAN 2cm
ISTNIEJĄCY STROP GĘSTOZEBROWY

PARTER - OTOLARYNGOLOGIA

PIWNICE-PRZYZIEMIE

GÓRNE CZĘŚCI OKIEN DO DEMONTAŻU I WYMIANY NA ELEMENTY STAŁE WYPELNIONE PŁYTĄ WARSTWOWĄ PCV IZOLOWANĄ POLIURETANEM, W KTÓREJ WYKONANE BĘDĄ OTWORY DLA KANAŁÓW WENTYLACJI MECHANICZNEJ

ŚCIANKI WYDZIELAJĄCE KABINY NATRYSKOWE I WC ORAZ DRZWI DO KABIN SYSTEMOWE - Z LITEGO LAMINATU HPL wys.210cm
zakończenie profilem ze stali nierdzewnej 13x6cm
l=242 + 222cm

SUFIT PODWIESZONY
N2-NADPROŻE STALOWE 4x I 100mm L=145 W/G DETALU

SUFIT PODWIESZONY TYPU "ARMSTRONG"

SUFIT PODWIESZONY "GK"

NAWIEWNIKI OKIENNE EFR AEUREKO

ZASŁONKI PRYSZNICOWE PCV NA RELINGACH

UZUPEŁNIENIE PODOKIENNIKÓW
CEGLA PEŁNA NA ZAPRAWIE CEM. -WAP. gr.6.5cm
+PŁYTKI GRĘSOWE NA KLEJU ELASTYCZNYM
+LISTWY WYKOŃCZENIOWE PCV

PRZEKRÓJ A-A

DRZWI DREWNIANE HPL W/G WYKAZU

LISTWA PROGOWA ALUMINIOWA szer.5cm L=100cm 2szt.
L=115cm 1szt.
L=125cm 1szt.

DRZWI ALUMINIOWE W/G WYKAZU