BUDYNEK GŁÓWNY - PIĘTRO 6

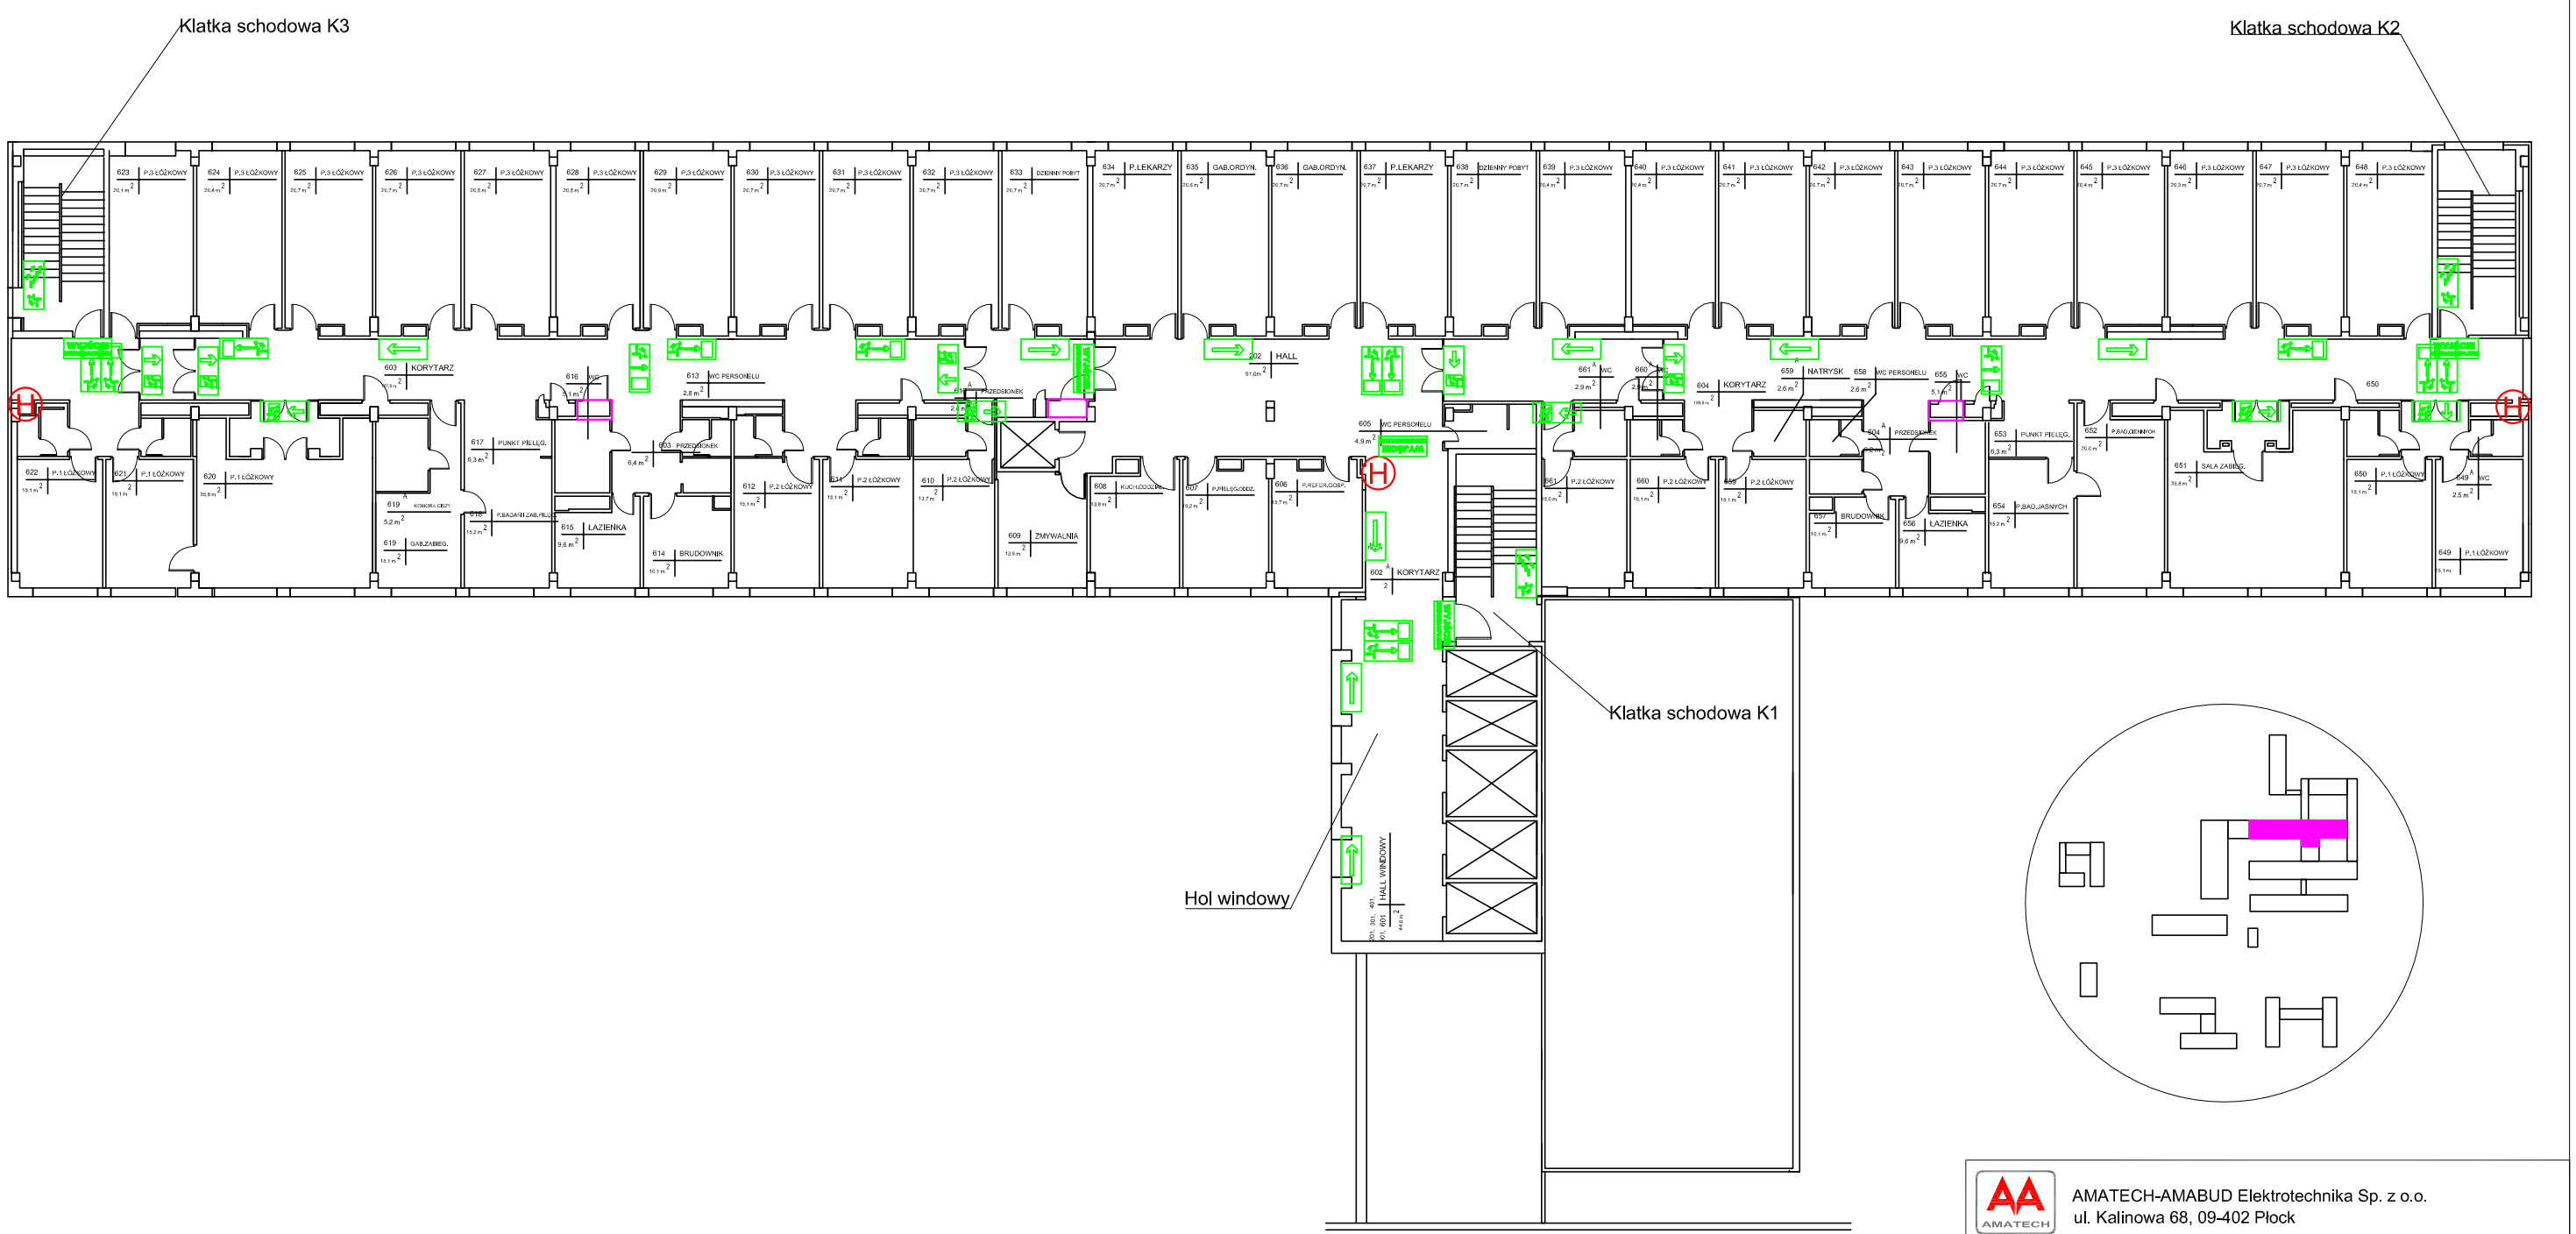

AMATECH-AMABUD Elektrotechnika Sp. z o.o.
ul. Kalinowa 68, 09-402 Płock

Nazwa obiektu:
Szpital Wojewódzki w Bełchatowie im. Jana Pawła II
ul. Czaplinieckа 123 - Budynek Główny

Tytuł rysunku:		Temat rysunku:		
Rzut szóstego piętra		Oznakowanie dróg ewakuacyjnych		
Asystent Projektanta	Jacek Jeżewski	Rysunek:	Data:	Skala:
Projektant	Halina Boruszewska	19	08.2014	1:250
Sprawdzający	Marian Malowaniec			