


# PLAN TERENU I BUDYNKÓW SZPITALA WOJEWÓDZKIEGO im. Jana Pawła II w Belchatowie

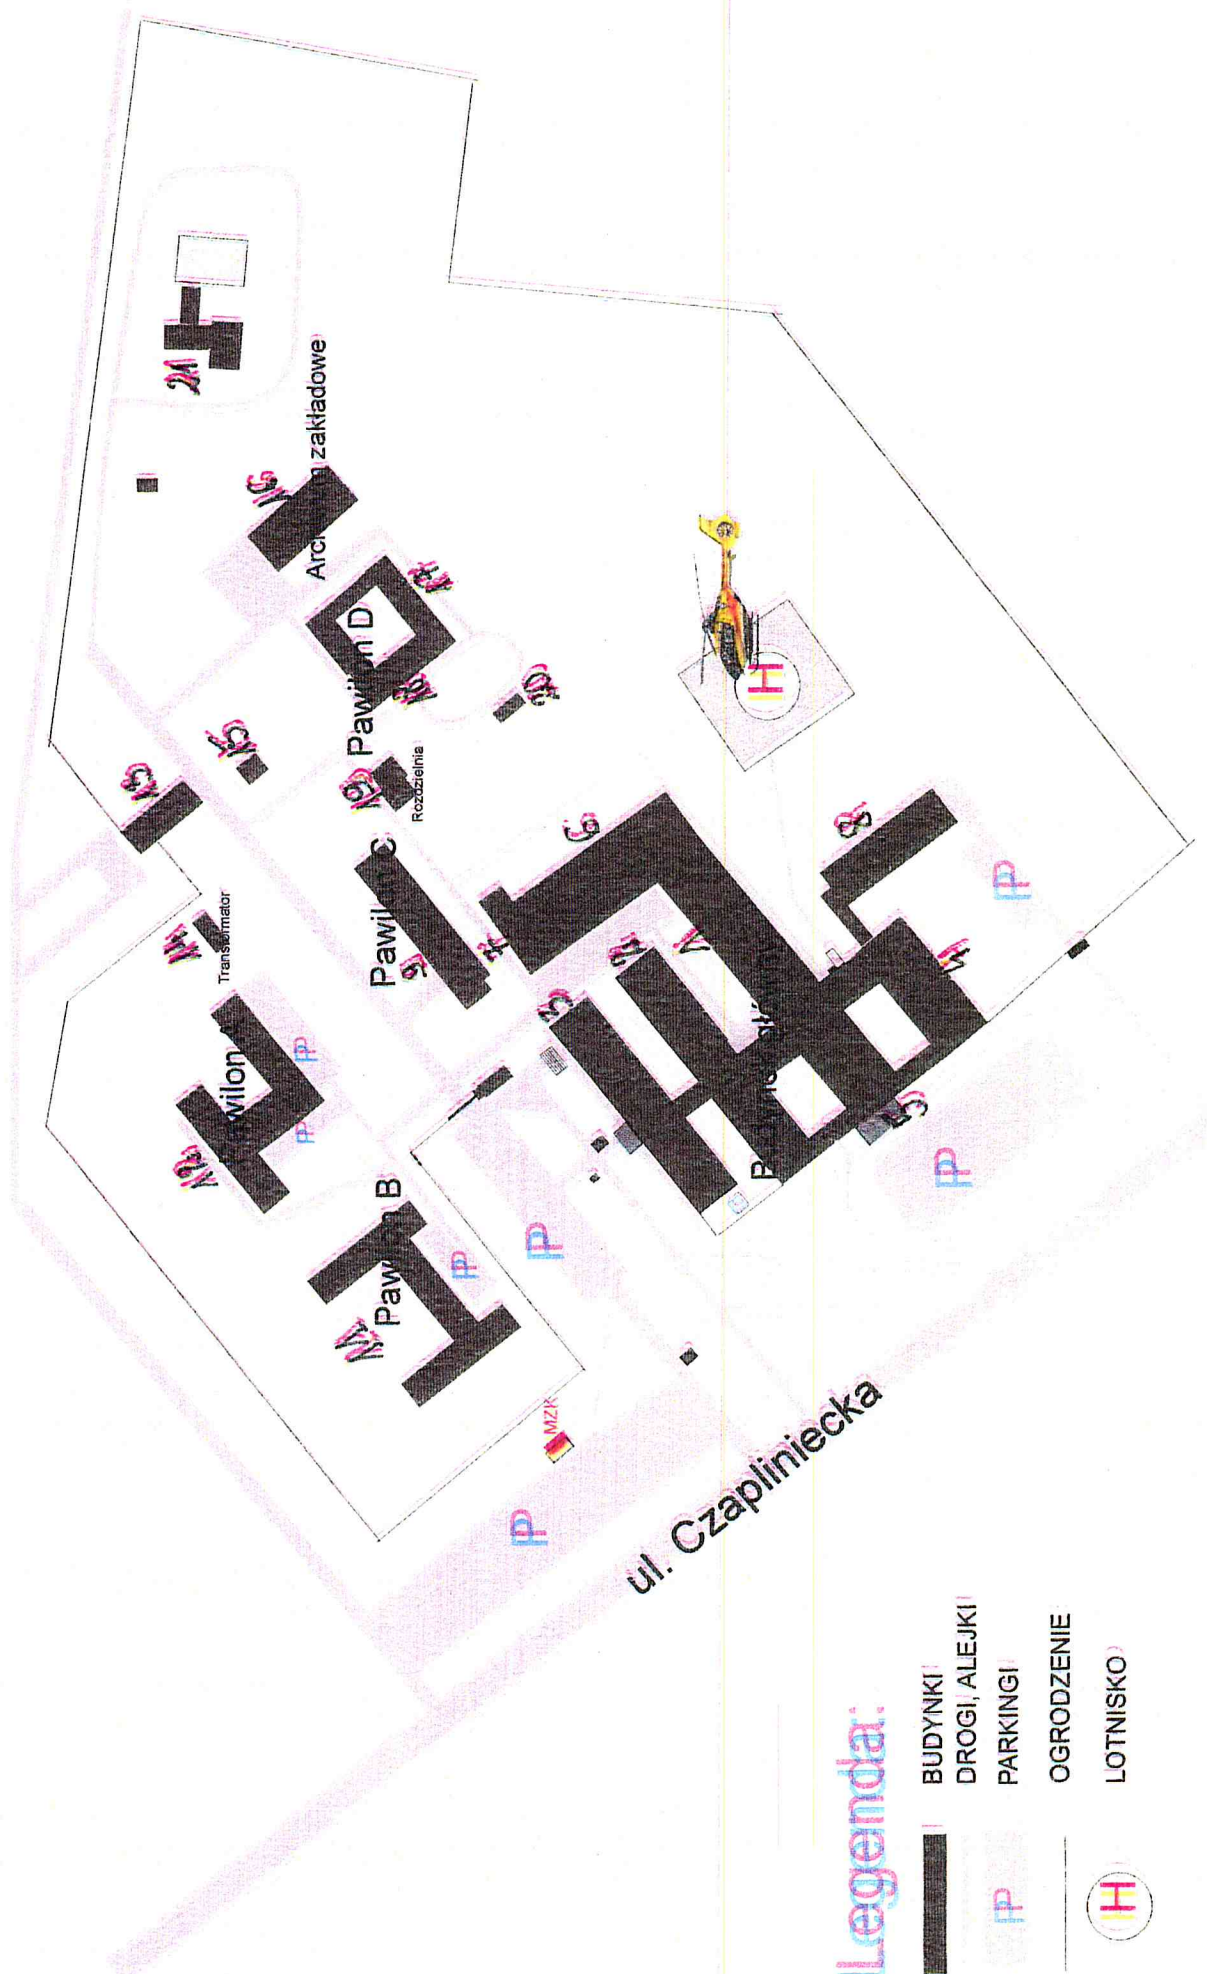

## Legenda:

- BUDYNKI
- DROGI, ALEJKI
- PARKINGI
- OGRODZENIE
- LOTNISKO