


Istniejąca tablica elektryczna piwnicy Rp - do rozbudowy o dodatkowe elementy
Układ sieci TNC-S
Napięcie znamionowe 400/230V

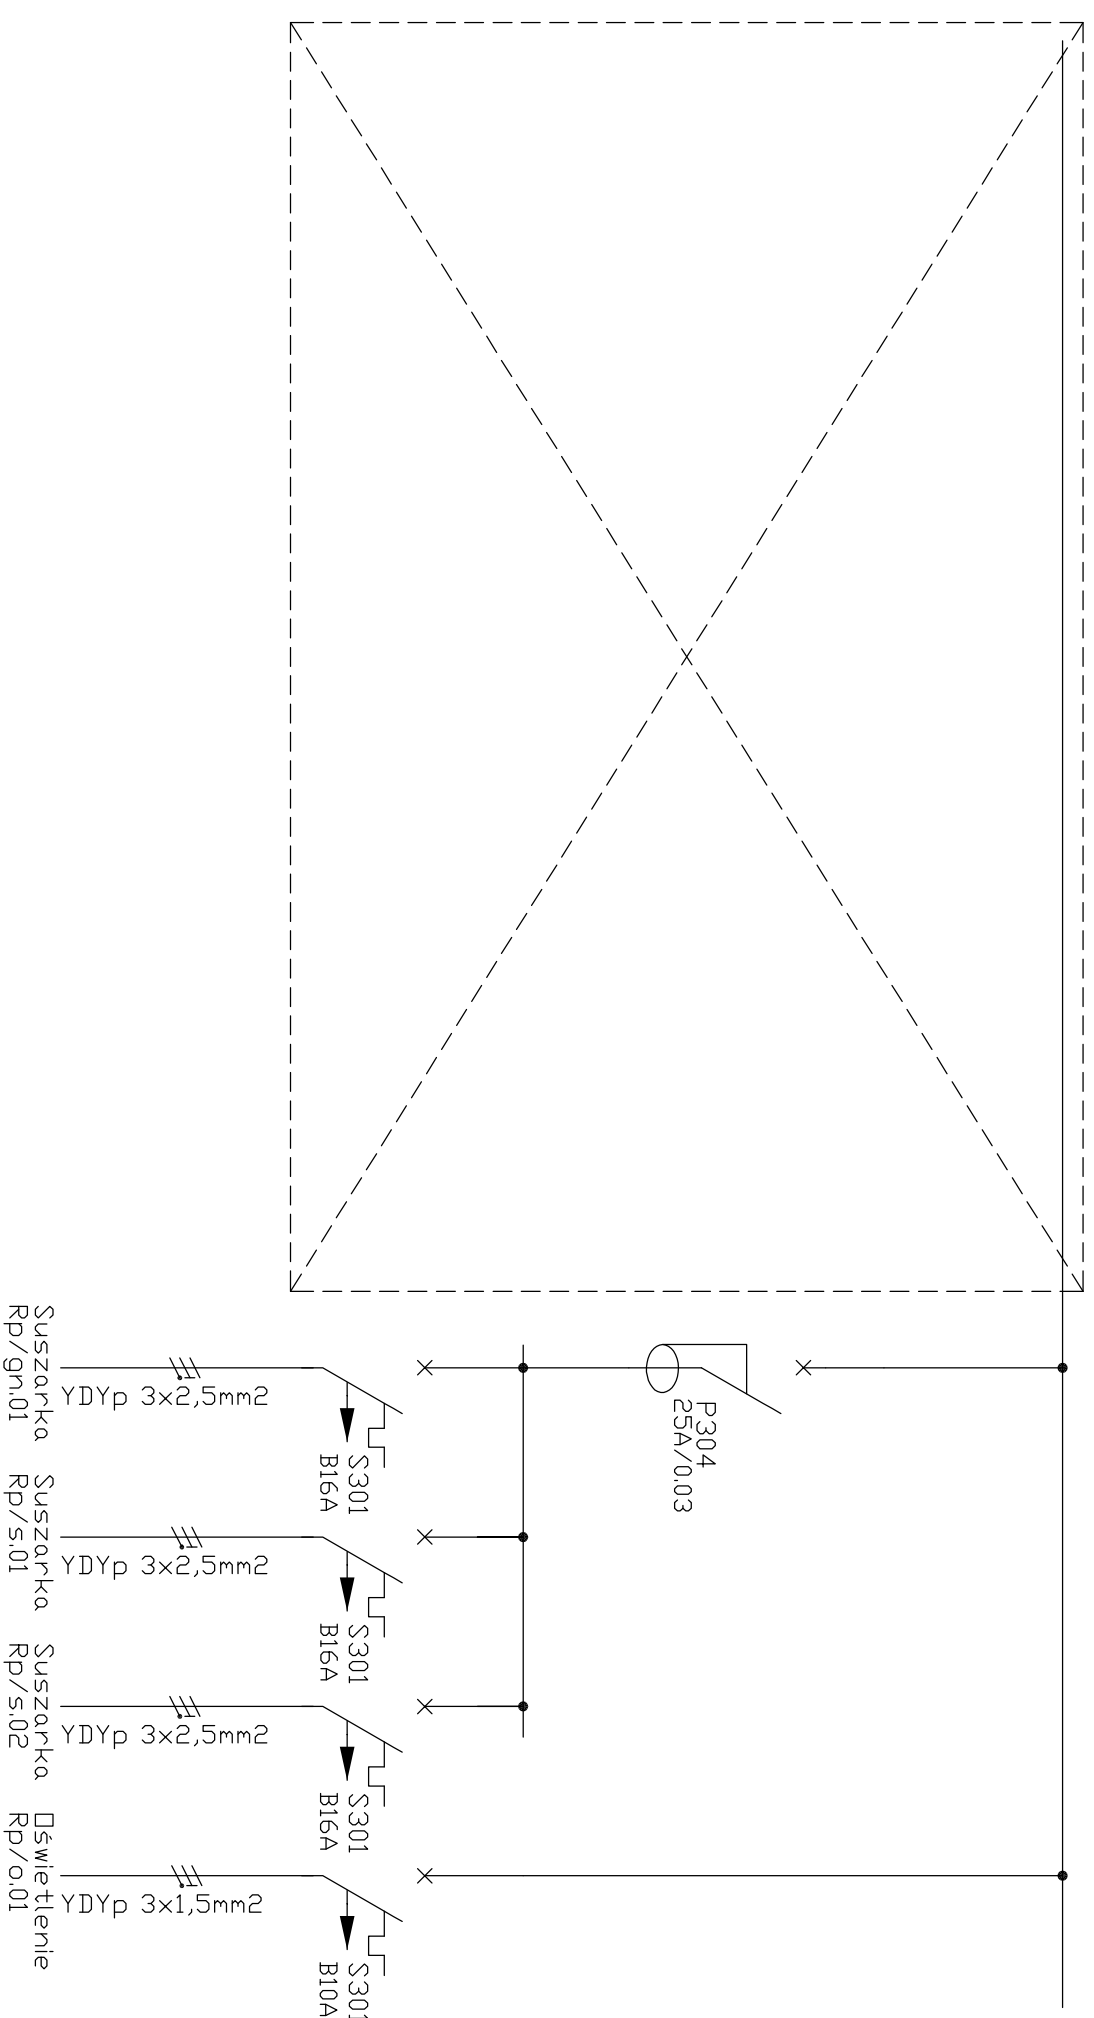

TEMAT OPRACOWANIA

Przebudowa węzłów sanitarnych w Ośrodku Rehabilitacyjno-Lecznicznym w Rafałowie

DATA OPRACOWANIA

Grudzień 2017r.

Rafałowska 2, 98-290 Warta

ADRES INWESTYCJI

mgr inż. Damian Ślipek

LOD/1393/PWOE/10

FORMIS

inż. Michał Podlasiak

ROZDZIAŁ OPRACOWANIA

Rozbudowa tablicy piwnicy

SKALA

NR RYS.

PROJEKT BUDOWLANY

-- **E-4**