




EL. PŁD.-ZACH.

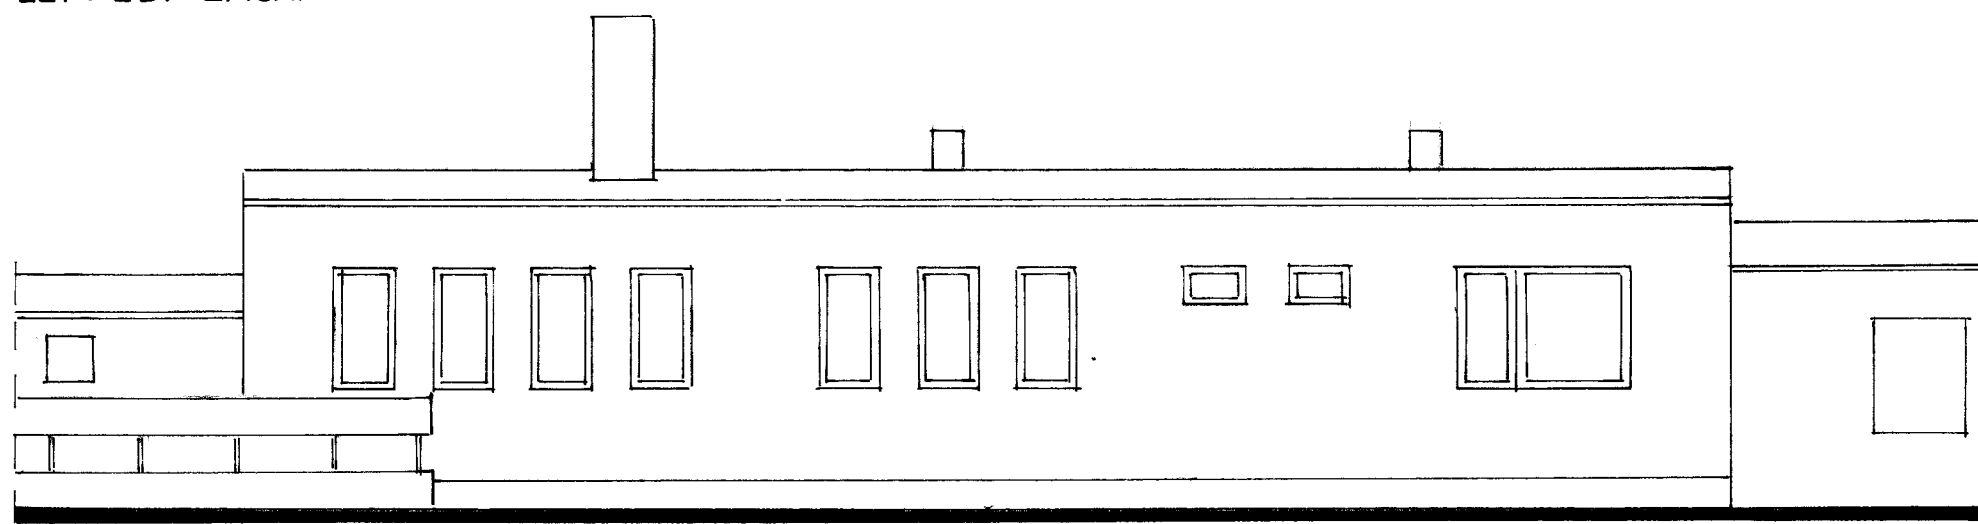

EL. PŁN.-WSCH.

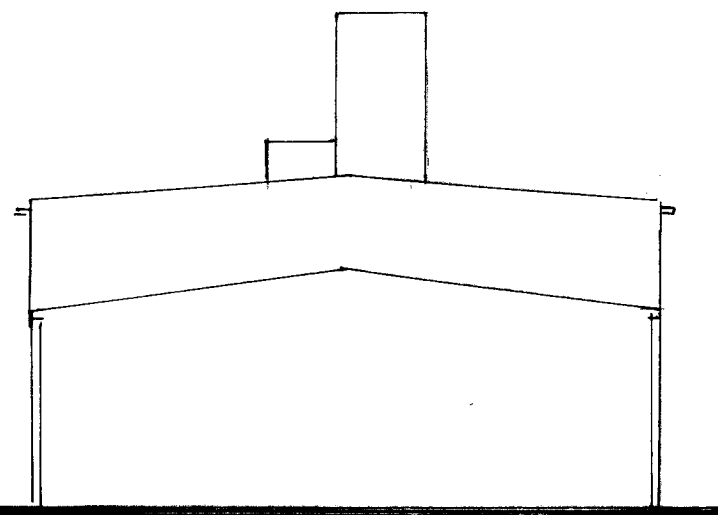

EL. PŁD.-WSCH.

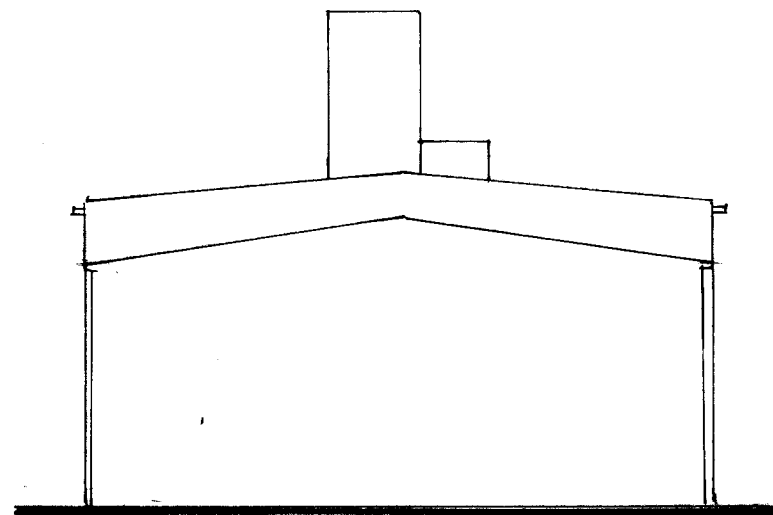

EL. PŁN.-ZACH.

Opracował w marcu 2019 r.		PODPIS
inż. Jerzy Malinowski	upr. nr 434/84	
ELEWACJE		SKALA 1:100
PRZEBUDOWA ZE ZMIANĄ SPOSOBU UŻYTKOWANIA POMIESZCZEN PO BYLEJ PRALNI NA POMIESZCZENIA DLA „REHABILITACJI POPRZEZ ZABAWĘ W TROSCE O ZDROWIE DZIECI” W OŚRODKU REHABILITACYJNO-LECZNICZYM W RAFAŁÓWCE Rafałówka, gm. Warta , nr ewid. działki 341		NR RYS 4