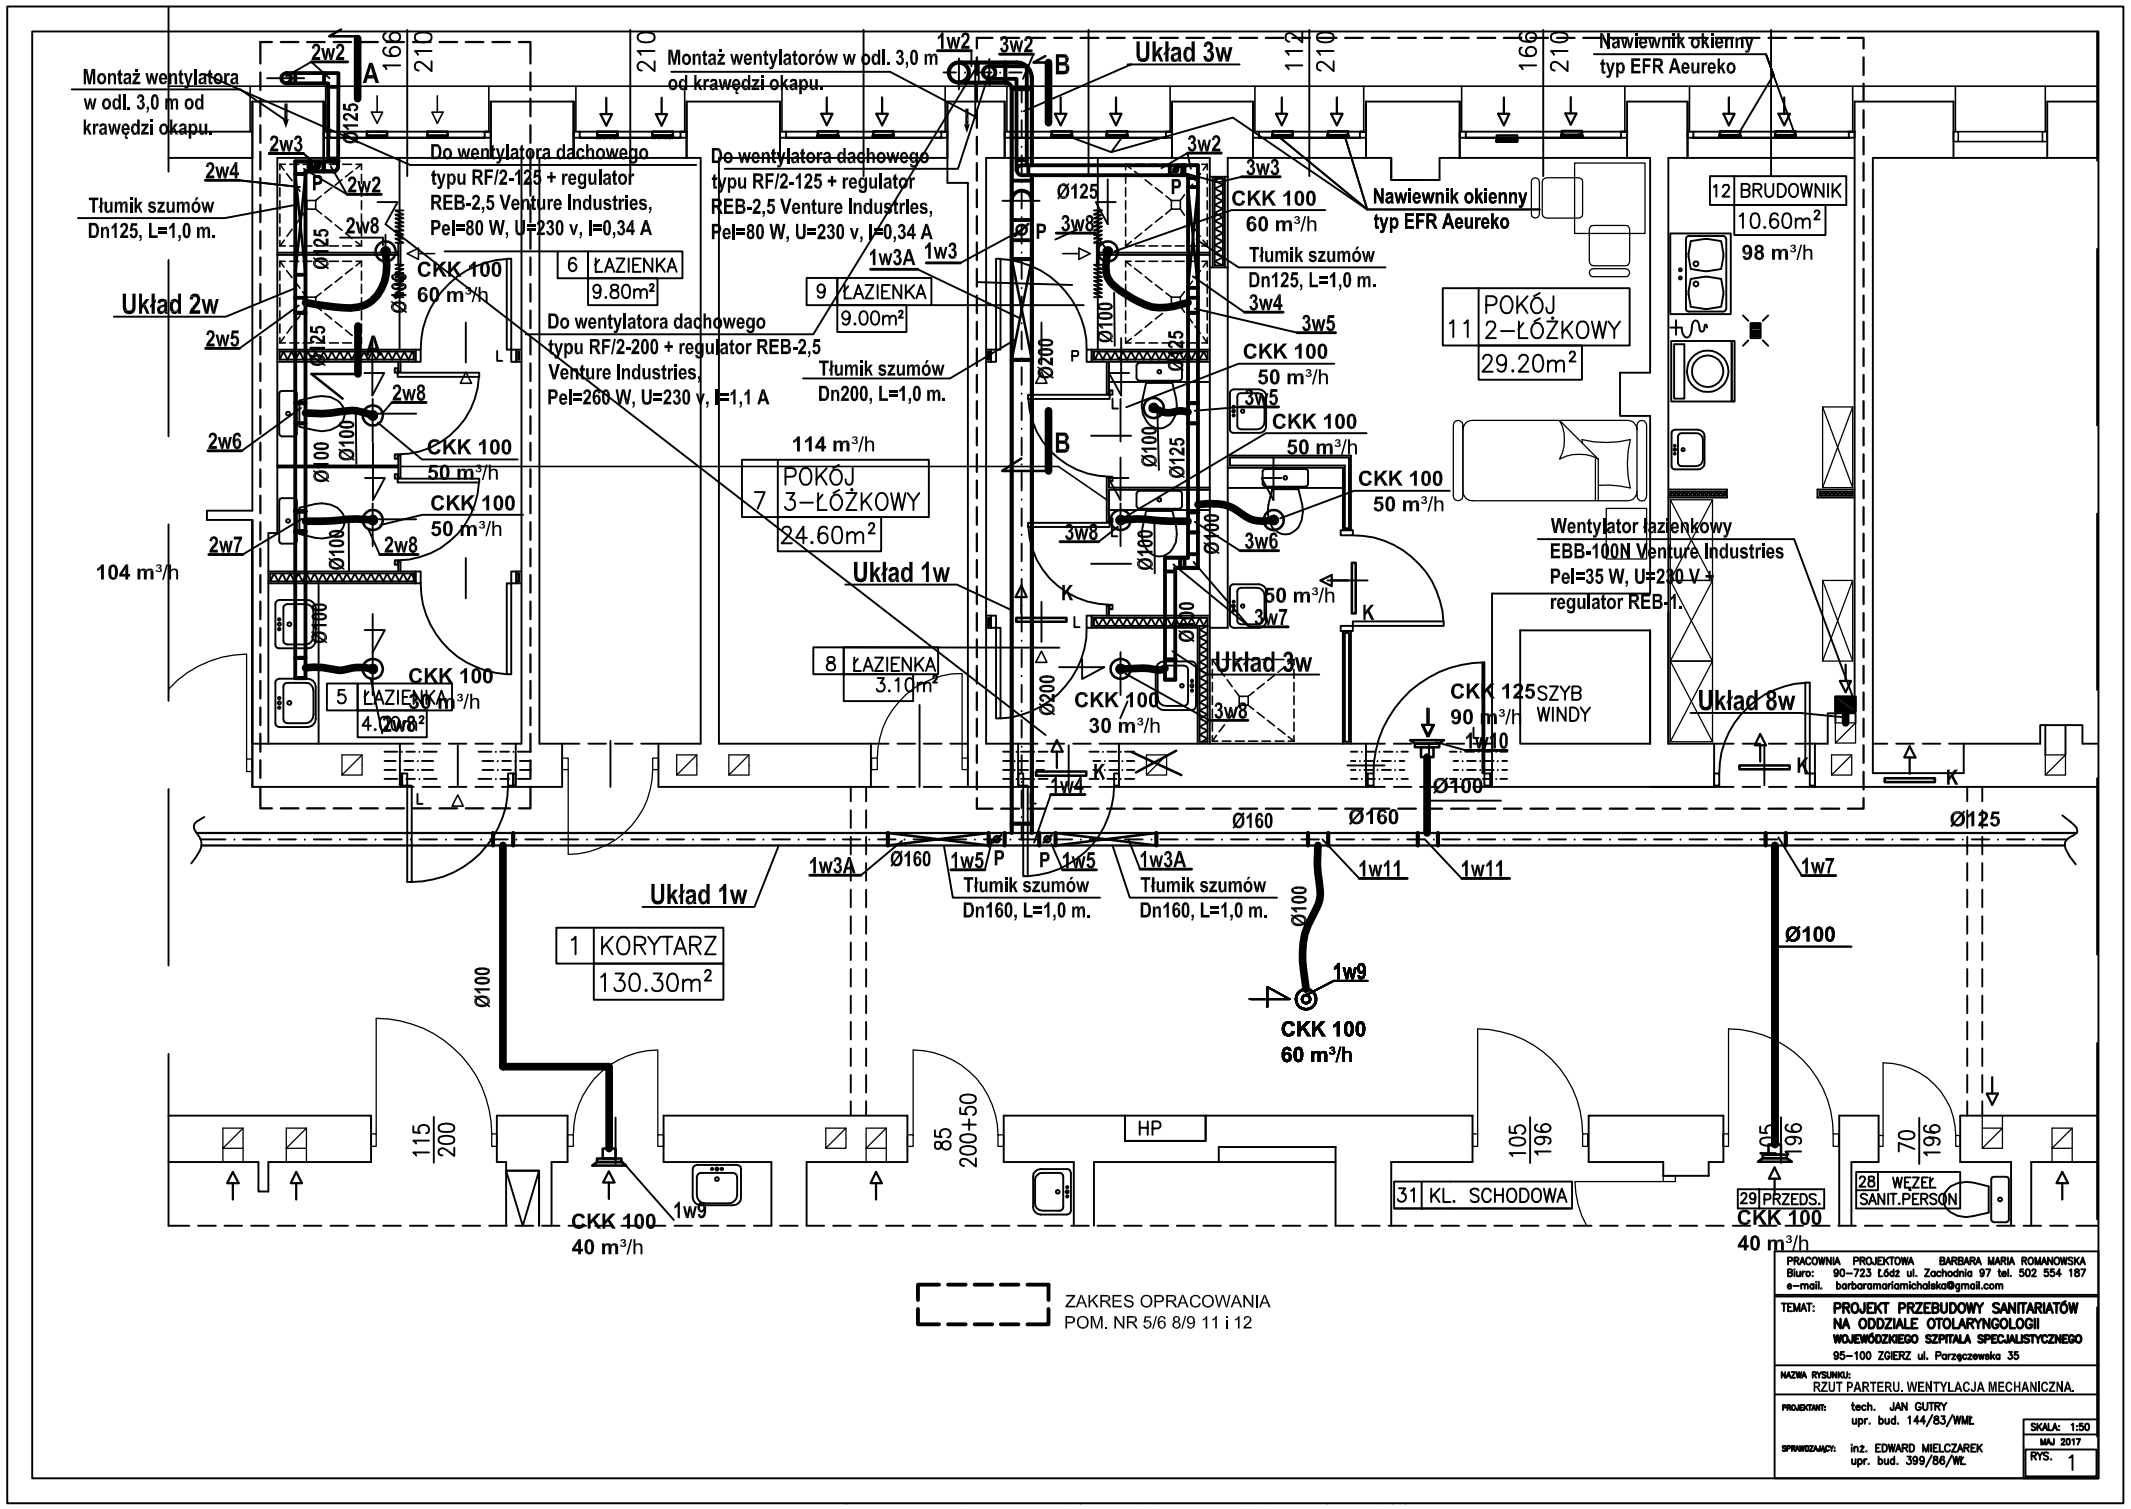
Układ 2w
Układ 3w
Układ 1w
Układ 8w
Montaż wentylatora w odl. 3,0 m od krawędzi okapu.
Montaż wentylatorów w odl. 3,0 m od krawędzi okapu.
Tłumik szumów Dn125, L=1,0 m.
Do wentylatora dachowego typu RF/2-125 + regulator REB-2,5 Venture Industries, Pel=80 W, U=230 v, I=0,34 A
Do wentylatora dachowego typu RF/2-200 + regulator REB-2,5 Venture Industries, Pel=260 W, U=230 v, I=1,1 A
CKK 100 60 m³/h
CKK 100 50 m³/h
CKK 100 30 m³/h
CKK 100 40 m³/h
CKK 125 90 m³/h
Tłumik szumów Dn200, L=1,0 m.
Tłumik szumów Dn160, L=1,0 m.
Nawiewnik okienny typ EFR Aeureko
Wentylator łazienkowy EBB-100N Venture Industries Pel=35 W, U=230 V + regulator REB-1.
SZYB WINDY
104 m³/h
114 m³/h
98 m³/h
6 ŁAZIENKA 9.80m²
9 ŁAZIENKA 9.00m²
8 ŁAZIENKA 3.10m²
5 ŁAZIENKA 4.20m²
7 POKÓJ 3-ŁÓŻKOWY 24.60m²
11 POKÓJ 2-ŁÓŻKOWY 29.20m²
12 BRUDOWNIK 10.60m²
1 KORYTARZ 130.30m²
31 KL. SCHODOWA
29 PRZEDS.
28 WĘZEŁ SANIT.PERSON
HP
ZAKRES OPRACOWANIA
POM. NR 5/6 8/9 11 i 12
PRACOWNIA PROJEKTOWA BARBARA MARIA ROMANOWSKA
Biuro: 90-723 Łódź ul. Zachodnia 97 tel. 502 554 187
e-mail: barbaramariahoska@gmail.com
TEMAT: PROJEKT PRZEBUDOWY SANITARIATÓW NA ODDZIALE OTOLARYNGOLOGII WOJEWÓDZKIEGO SZPITALA SPECJALISTYCZNEGO 95-100 ZGIERZ ul. Porzęczewska 35
NAZWA RYSUNKU: RZUT PARTERU. WENTYLACJA MECHANICZNA.
PROJEKTANT: tech. JAN GUTRY upr. bud. 144/83/WML
SPRAWDZAJĄCY: inż. EDWARD WIELCZAREK upr. bud. 399/86/WL
SKALA: 1:50
MAJ 2017
RYS. 1