NADPROŻE N2

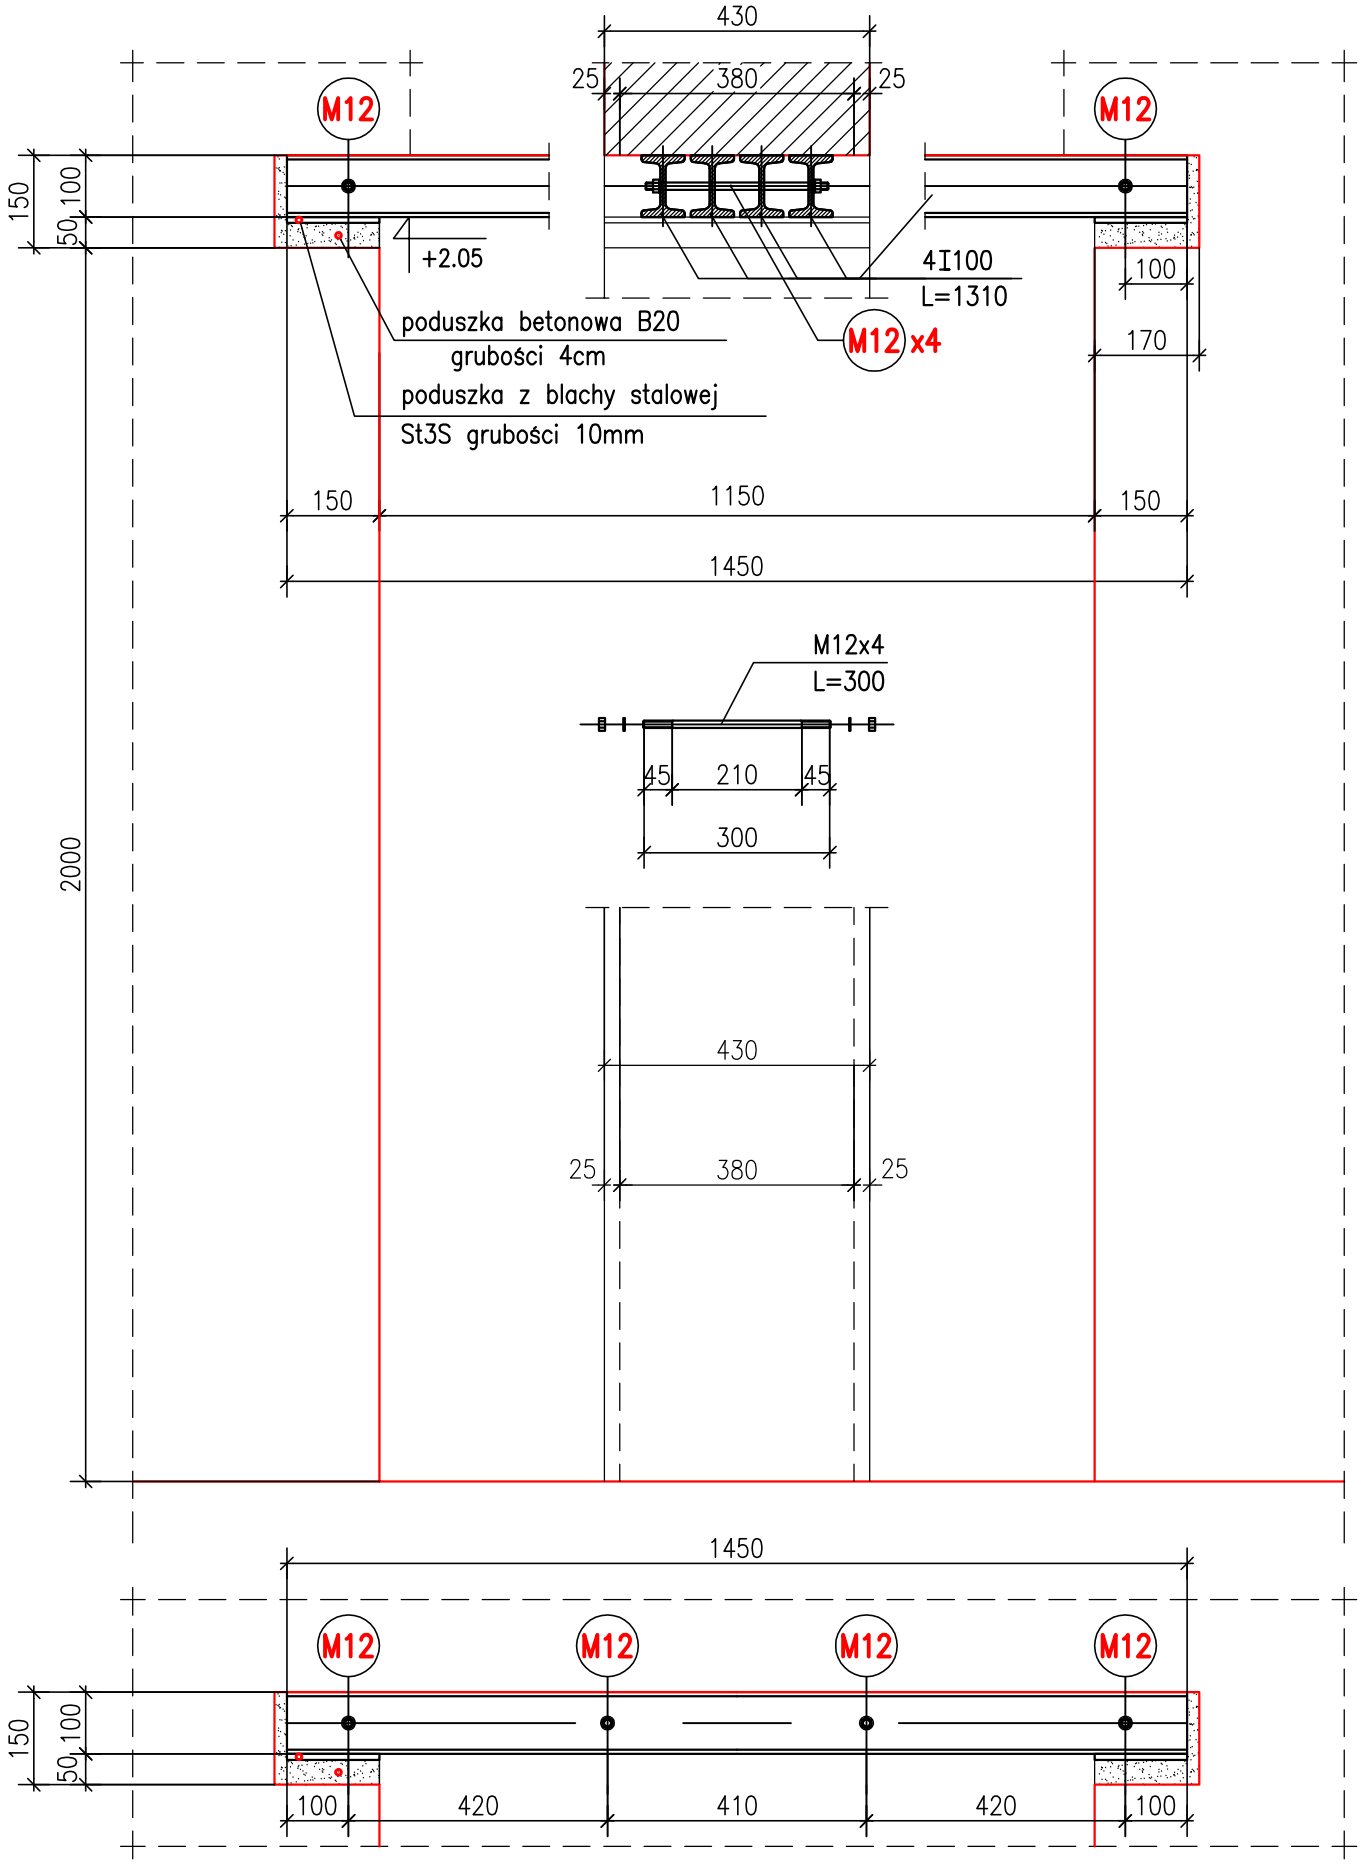

NADPROŻE N2 – ROZMIESZCZENIE ŚRÓB ŚCIĄGAJĄCYCH

STAL St3S

UWAGA:

Konstrukcję zabezpieczyć antykorozyjnie poprzez oczyszczenie metodą ciśnieniowo–cierną do stopnia czystości SA 2,5 lub S2 wg PN–ISO 8501–1 i pomalowanie emalią miniową 60%.

Dwuteownik należy osiatkować siatką Rabitza

Wypełnienie styku mur–dwuteownik (nad górnymi półkami) zaprawą montażową M20

Wypełnienie bruzd (szpałdowanie lica muru) należy wykonać cegłą pełną klasy 150 na zaprawie cementowo wapiennej klasy M7.5

Nr	Element	Ilość szt.	Długość m	Masa 1mb.	Masa 1szt.	Masa całkowita
1	I 100	4	1.450	8.32	12.06	48.24
2	M12	4	0.300	0.888	0.26	1.04
	podkładka do M12	8				0.05
	nakrętka M12	8				0.14
					kg	49.47

PRACOWNIA PROJEKTOWA BARBARA MARIA ROMANOWSKA
Biuro: 90–723 Łódź ul. Zachodnia 97 tel. 502 554 187
e–mail. barbaramariamichalska@gmail.com

TEMAT: PROJEKT BUDOWLANY PRZEBUDOWY ODDZIAŁU OTOLARYNGOLOGII
WOJEWÓDZKIEGO SZPITALA SPECJALISTYCZNEGO
95–100 ZGIERZ ul. Parzęczewska 35

INWESTOR: WOJEWÓDZKI SZPITAL SPECJALISTYCZNY im. Marii Skłodowskiej–Curie
95–100 ZGIERZ, ul. Parzęczewska 35

NAZWA RYSUNKU: NADPROŻE N2

PROJEKTANT: mgr inż. Dorota Kaczmarek
upr. bud. 163/00/WŁ

SPRAWDZAJĄCY: mgr inż. arch. Piotr G. Kluska
upr. bud. 19/92/WŁ

MAJ 2017

RYSUNEK

4AN2