


NADPROŻE N3

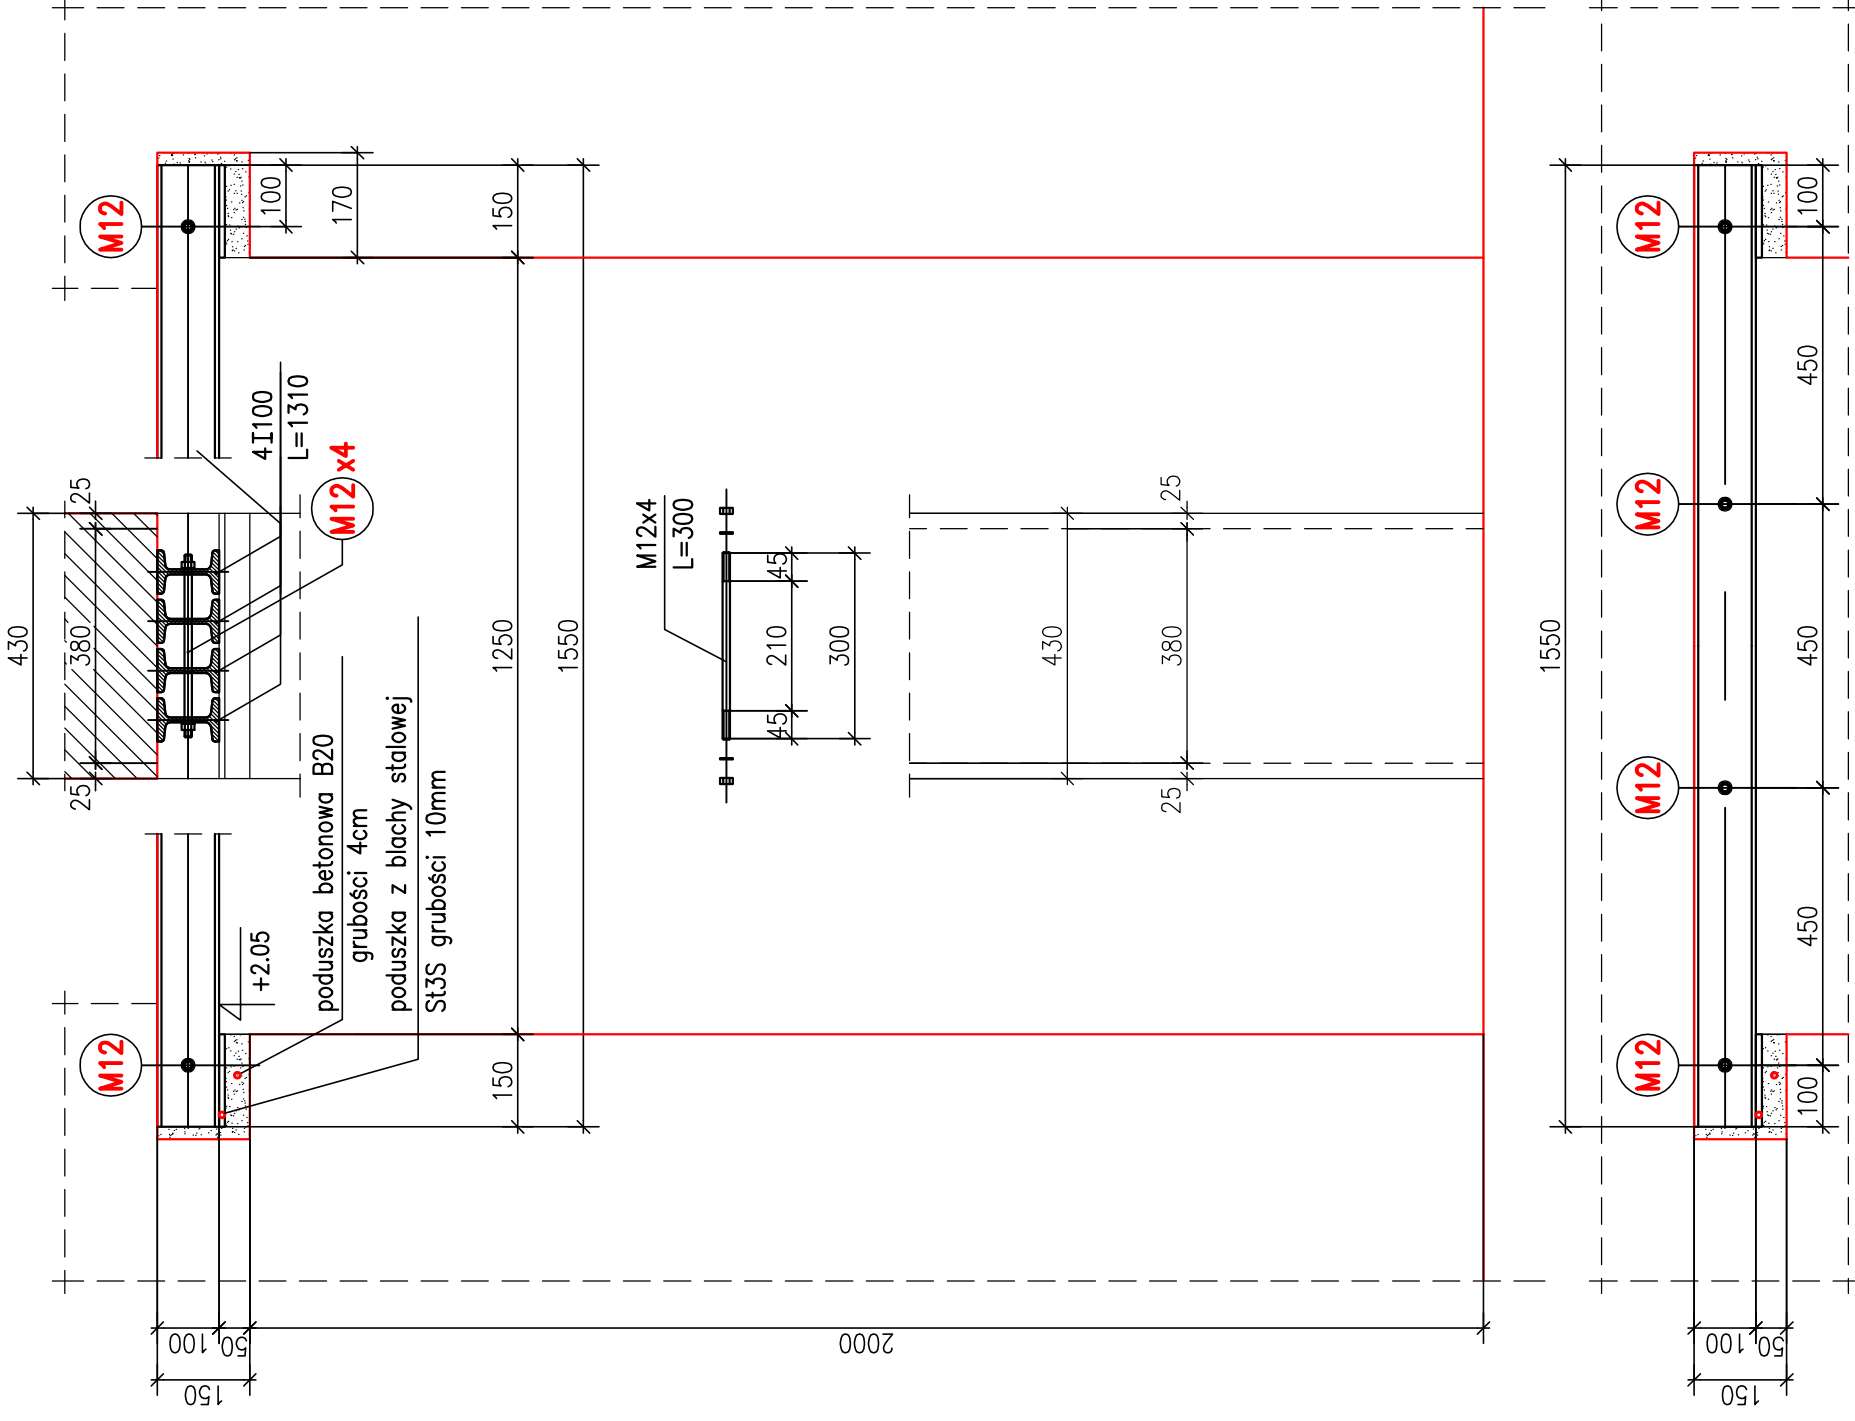

NADPROŻE N3 – ROZMIESZCZENIE SRÓB ŚCIĄGAJĄCYCH

STAL St3S

UWAGA:

Konstrukcję zabezpieczyć antykorozyjnie poprzez oczyszczenie metodą ciśnieniowo-cierną do stopnia czystości SA 2,5 lub S2 wg PN-ISO 8501-1 i pomalowanie emalią miniową 60%.

Dwuteownik należy osiatkować siatką Rabitza

Wypełnienie styku mur-dwuteownik (nad górnymi półkami) zaprawą montażową M20

Wypełnienie bruzd (szpatdowanie lica muru) należy wykonać cegłą pełną klasy 150 na zaprawie cementowo wapiennej klasy M7.5

Nr	Element	Ilość szt.	Długość m	Masa 1mb.	Masa 1szt.	Masa całkowita
1	I 100	4	1.550	8.32	12.90	51.60
2	M12	4	0.300	0.888	0.26	1.04
	podkładka do M12	8				0.05
	nakrętka M12	8				0.14
						kg 52.83

PRACOWNIA PROJEKTOWA BARBARA MARIA ROMANOWSKA
 Biuro: 90-723 Łódź ul. Zachodnia 97 tel. 502 554 187
 e-mail: barbamariamichalska@gmail.com

TEMAT: **PROJEKT BUDOWLANY PRZEBUDOWY
 ODDZIAŁU OTOLARYNGOLOGII
 WOJEWÓDZKIEGO SZPITALA SPECJALISTYCZNEGO**
 95-100 ZGIERZ ul. Parzęczewska 35

INWESTOR: WOJEWÓDZKI SZPITAL SPECJALISTYCZNY
 im. Marii Skłodowskiej-Curie
 95-100 ZGIERZ, ul. Parzęczewska 35

NAZWA RYSUNKU: **NADPROŻE N3**

PROJEKTANT: mgr inż. Dorota Kaczmarek
 upr. bud. 163/00/WL

SPRAWDZAJĄCY: mgr inż. arch. Piotr G. Kluska
 upr. bud. 19/92/WL

MAJ 2017

RYSUNEK

4AN3