
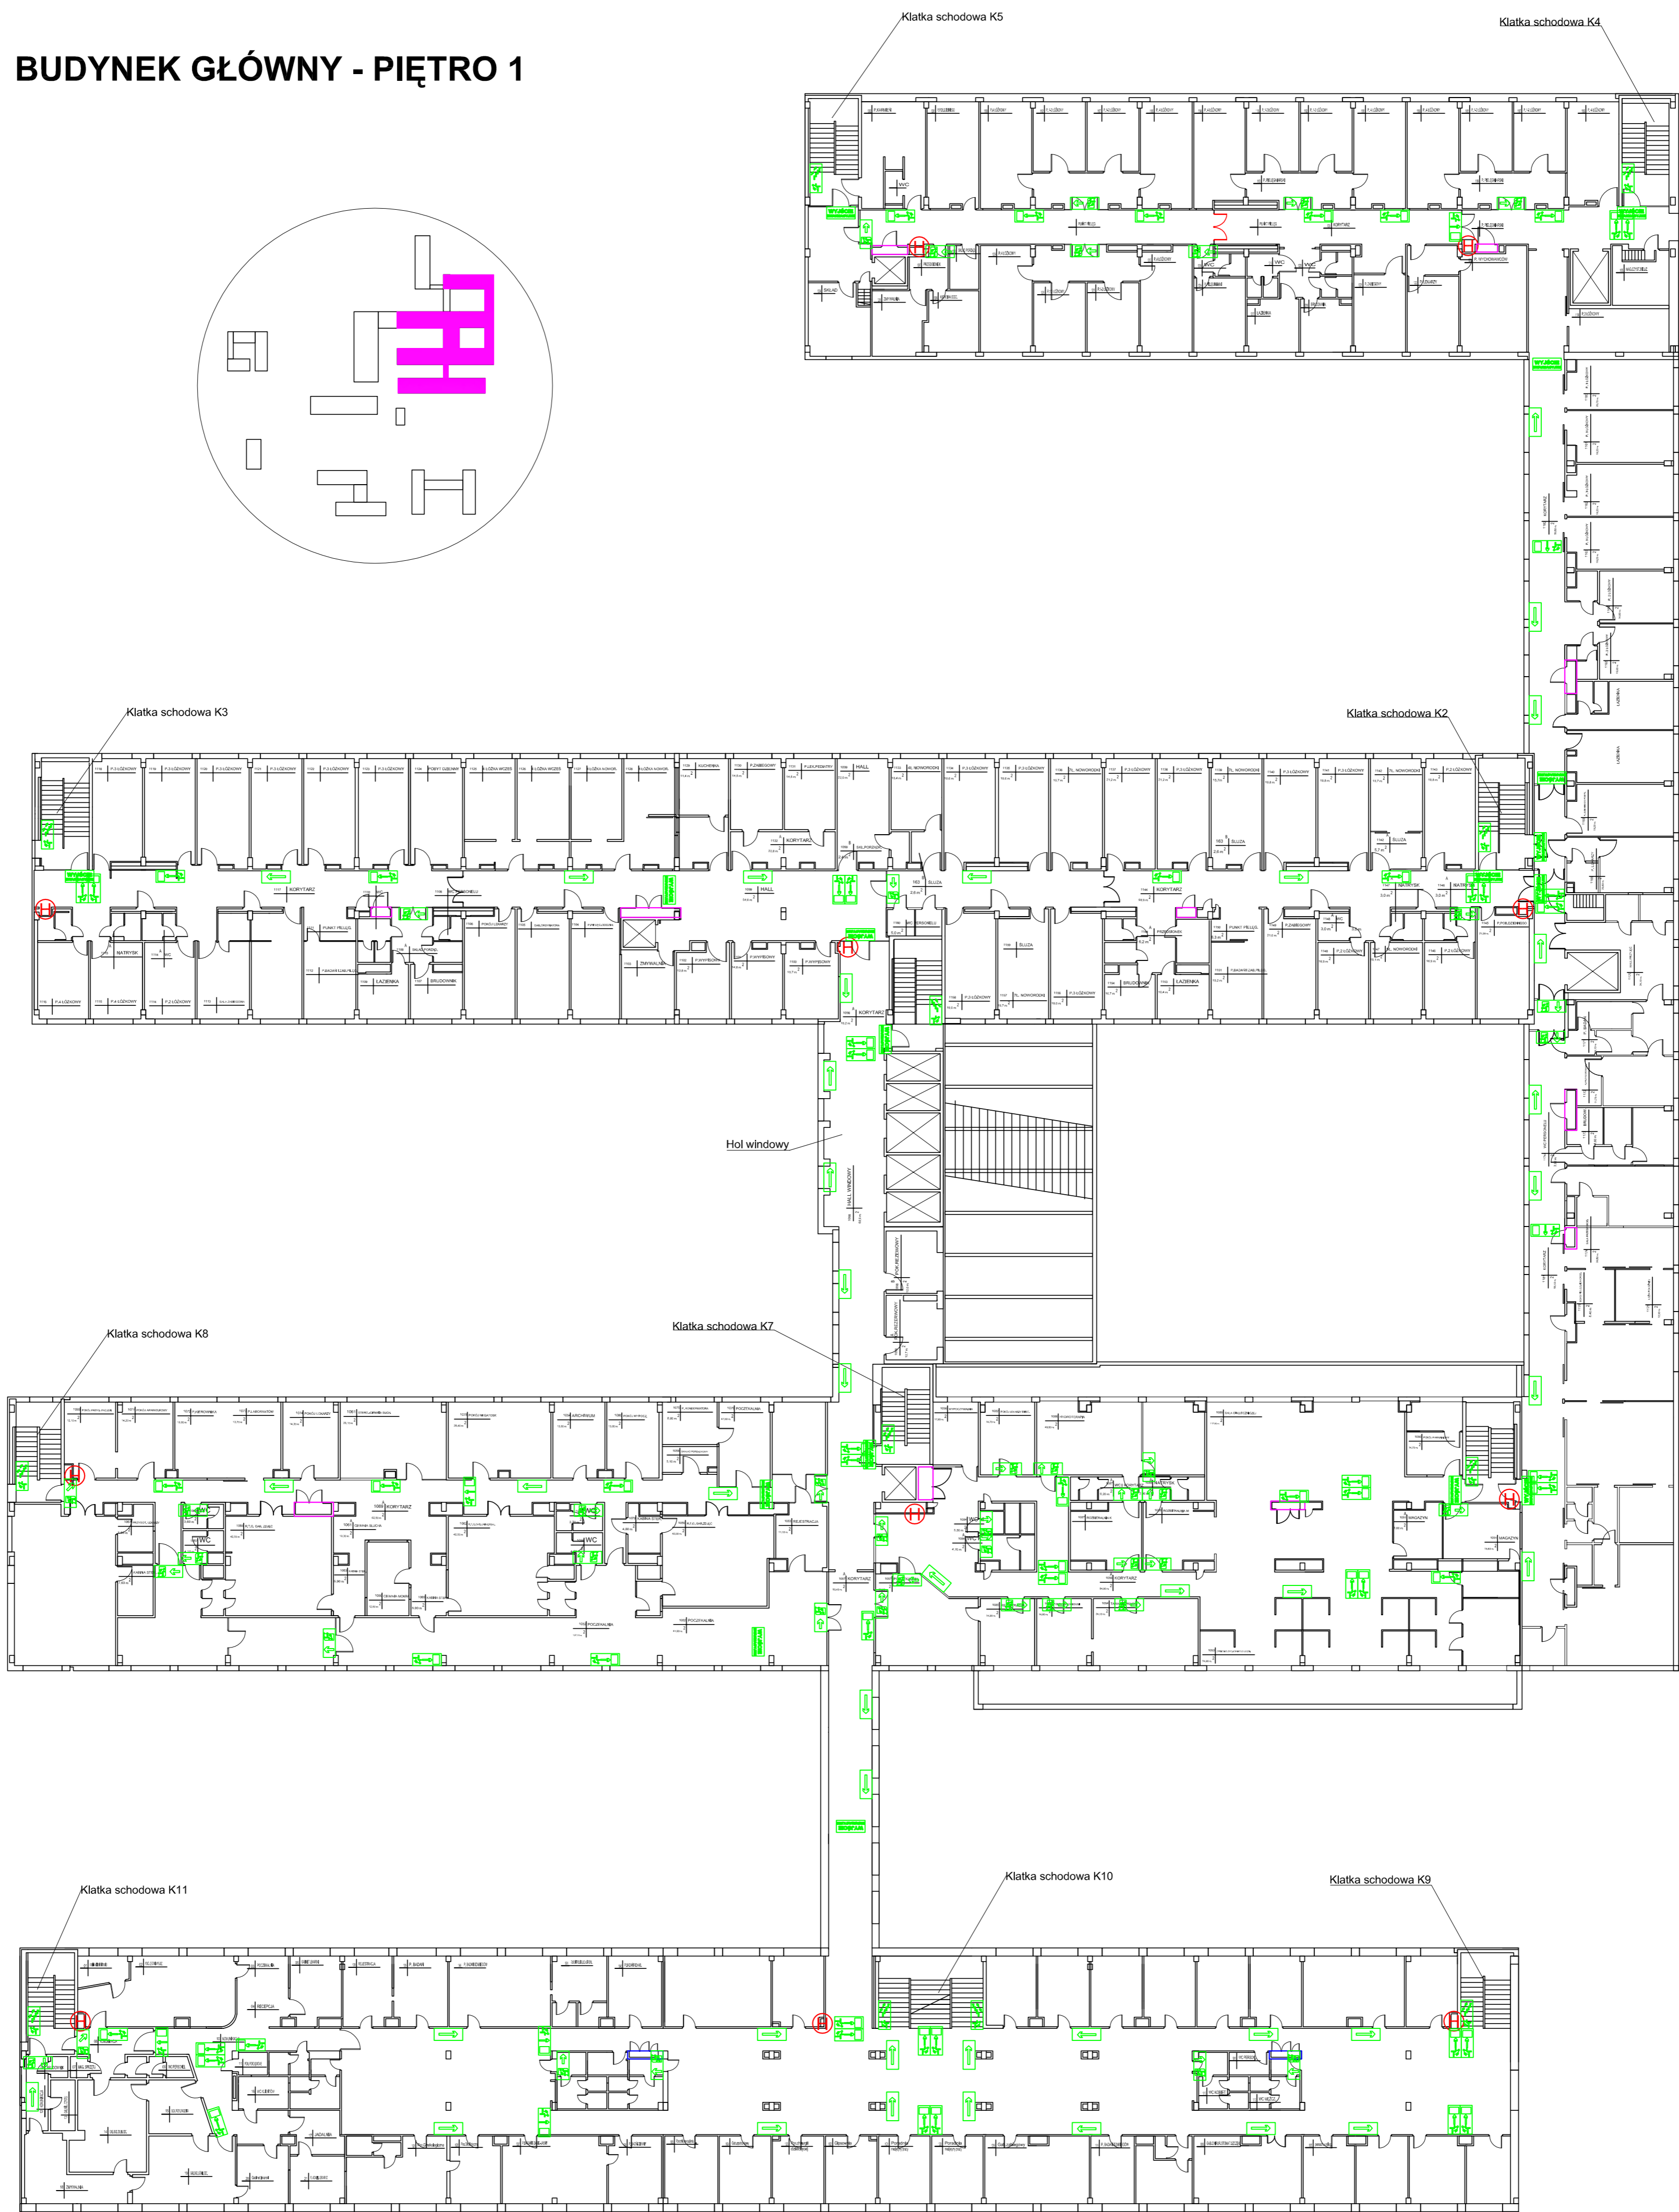


BUDYNEK GŁÓWNY - PIĘTRO 1

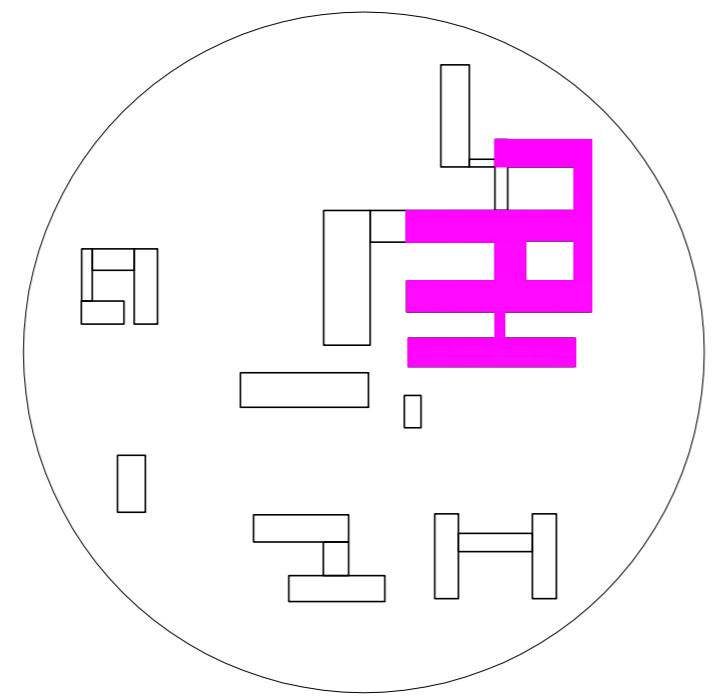

 AMATECH-AMABUD Elektrotechnika Sp. z o.o. ul. Kalinowa 68, 09-402 Płock				
Nazwa obiektu: Szpital Wojewódzki w Bełchatowie im. Jana Pawła II ul. Czaplinska 123 - Budynek Główny				
Tytuł rysunku: Rzut pierwszego piętra				
Temat rysunku: Oznakowanie dróg ewakuacyjnych				
Asystent Projektanta	Jacek Jeżewski	Rysunek:	Data:	Skala:
Projektant	Halina Boruszewska	14	08.2014	1:250
Sprawdzający	Marian Malowaniec			