



BUDYNEK GŁÓWNY - WYSOKI PARTER

B

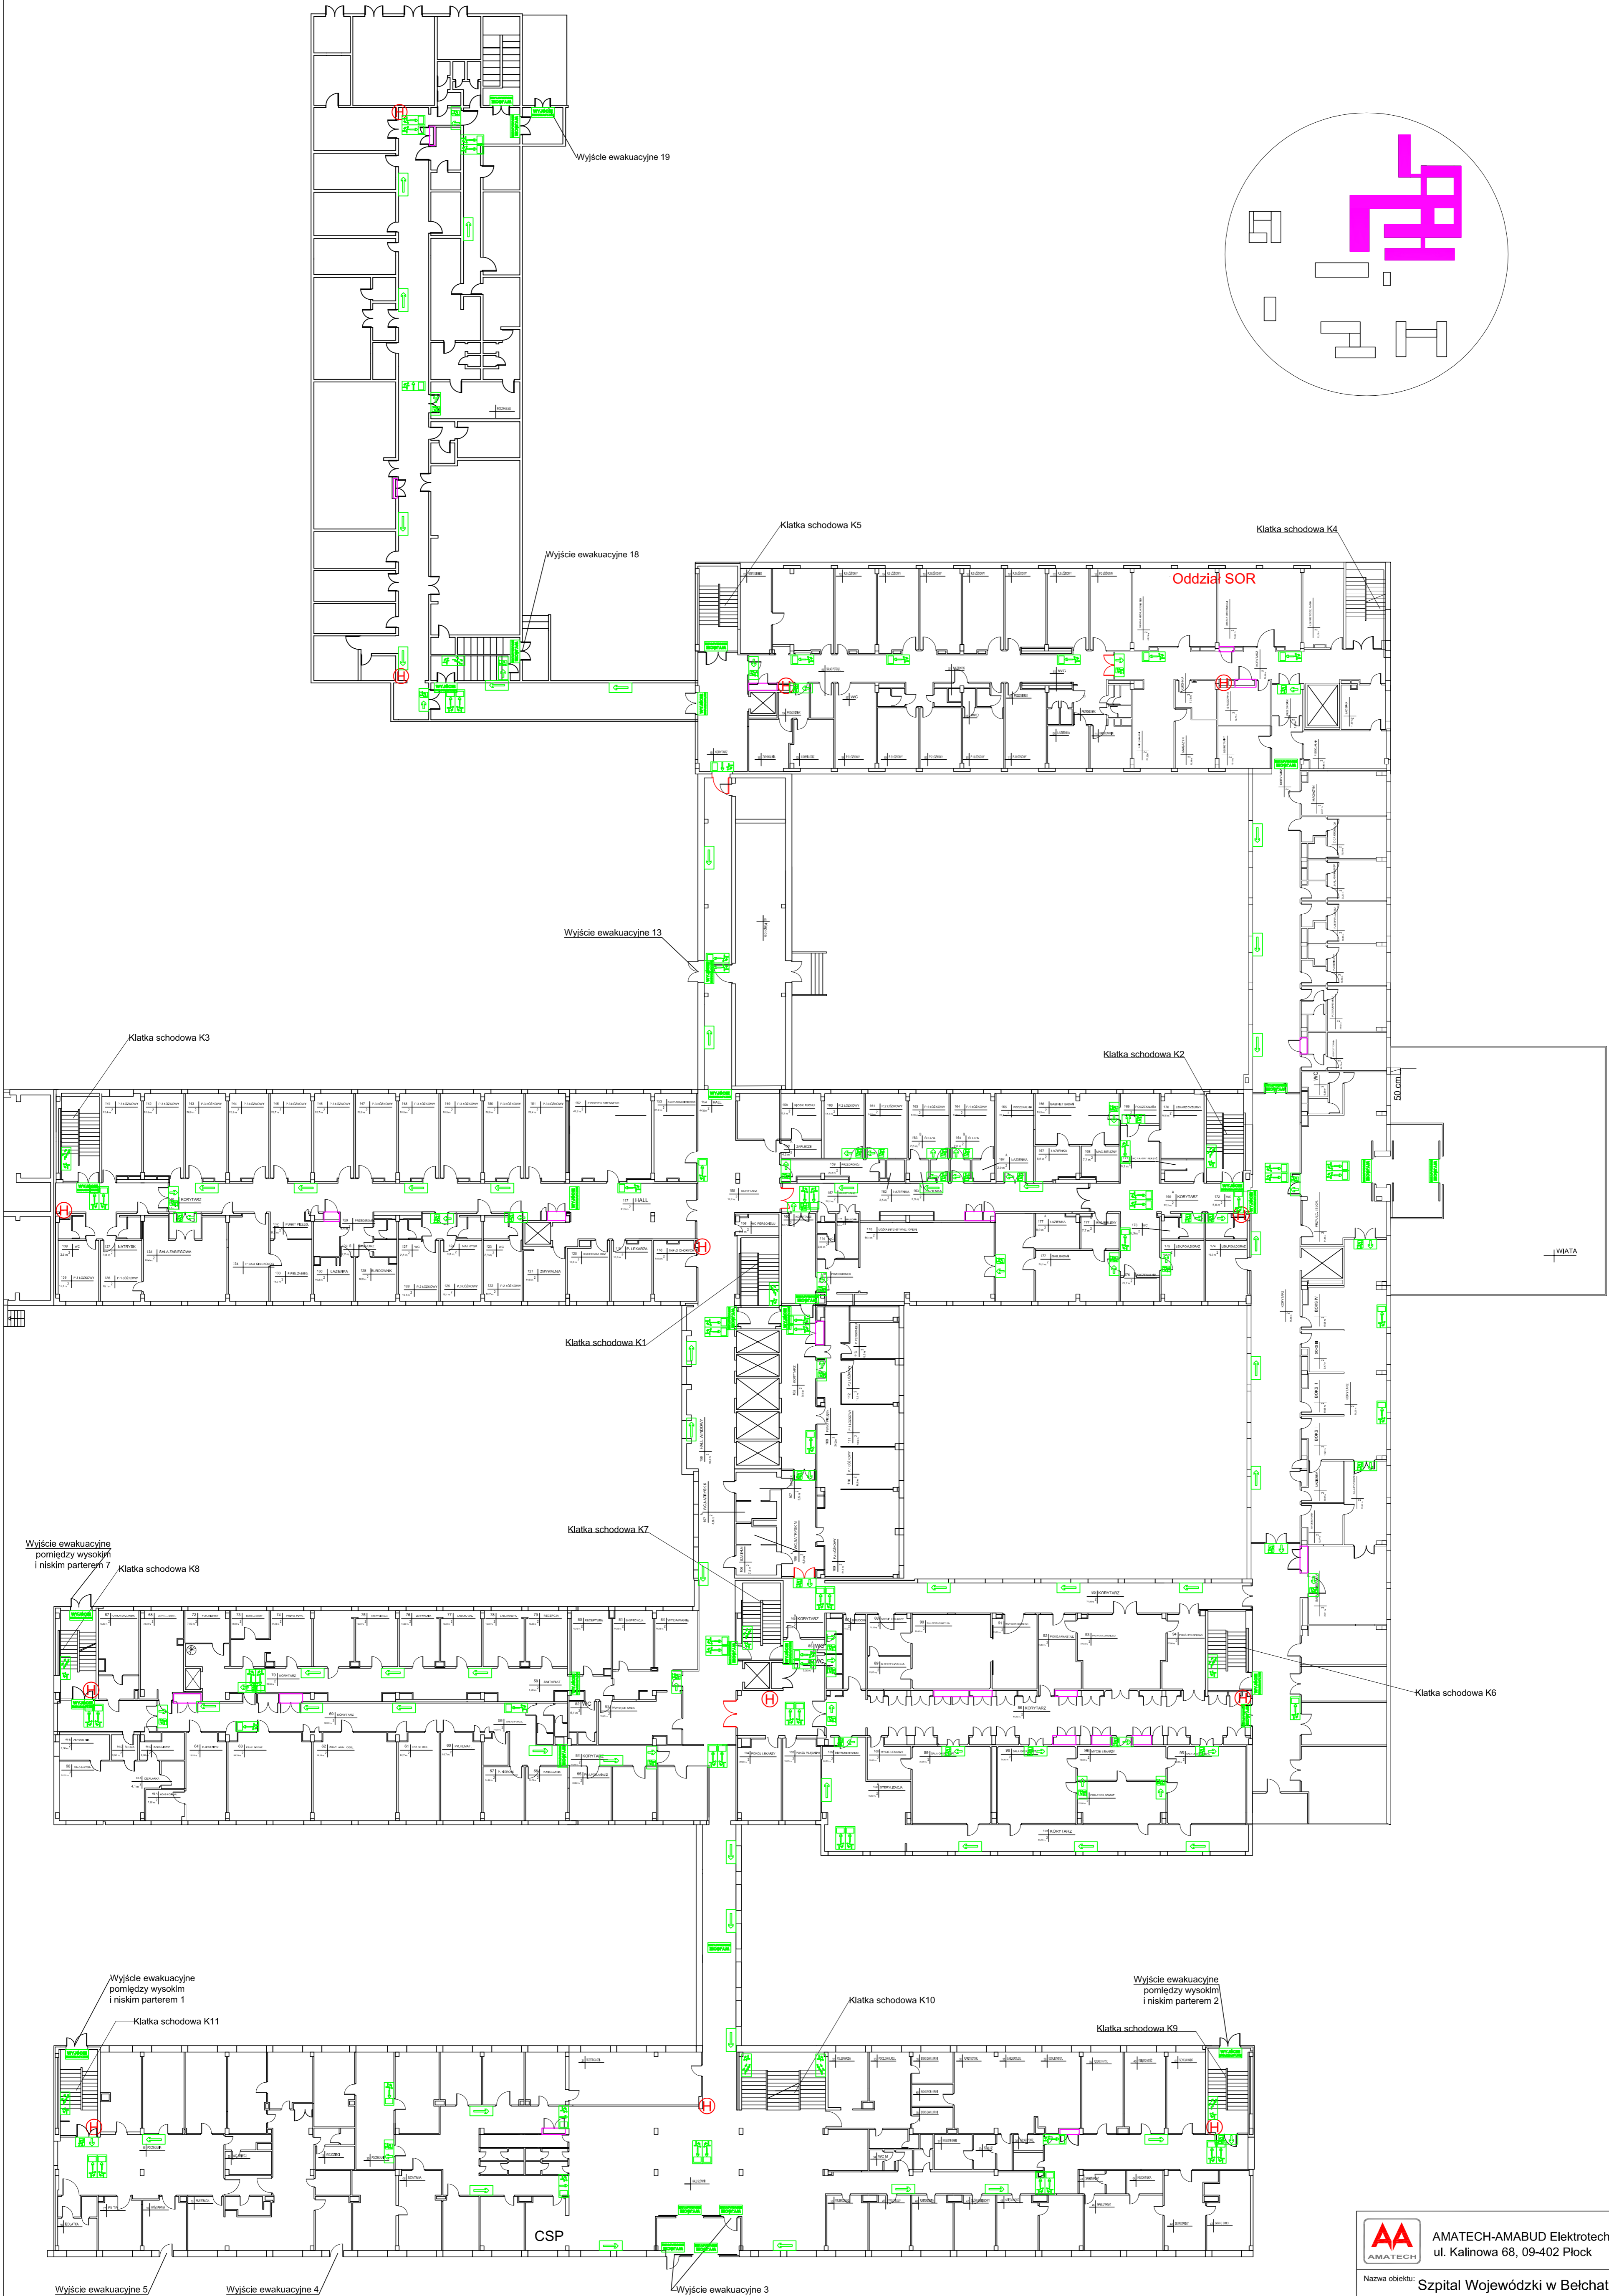

 AMATECH-AMABUD Elektrotechnika Sp. z o.o. ul. Kalinowa 68, 09-402 Płock				
Nazwa obiektu: Szpital Wojewódzki w Bełchatowie im. Jana Pawła II ul. Czapliniecka 123 - Budynek Główny				
Tytuł rysunku: Rzut wysokiego parteru B				
Temat rysunku: Oznakowanie dróg ewakuacyjnych				
Asystent Projektanta	Jacek Jeżewski	Rysunek:	Data:	Skala:
Projektant	Halina Boruszewska	13	08.2014	1:250
Sprawdzający	Marian Malowaniec			